





Схема расположения видеочкамер, пожарных датчиков, тревожной кнопки и оповещения речевого

ЖШС «Finance Consulting GS», «Little Harvard» балабақшасы / 1 этаж
г. Астана, пр. Туран 55, НП-7

Утверждаю:
Директор ТОО «Finance Consulting GS»
Кенчимова Л.С.

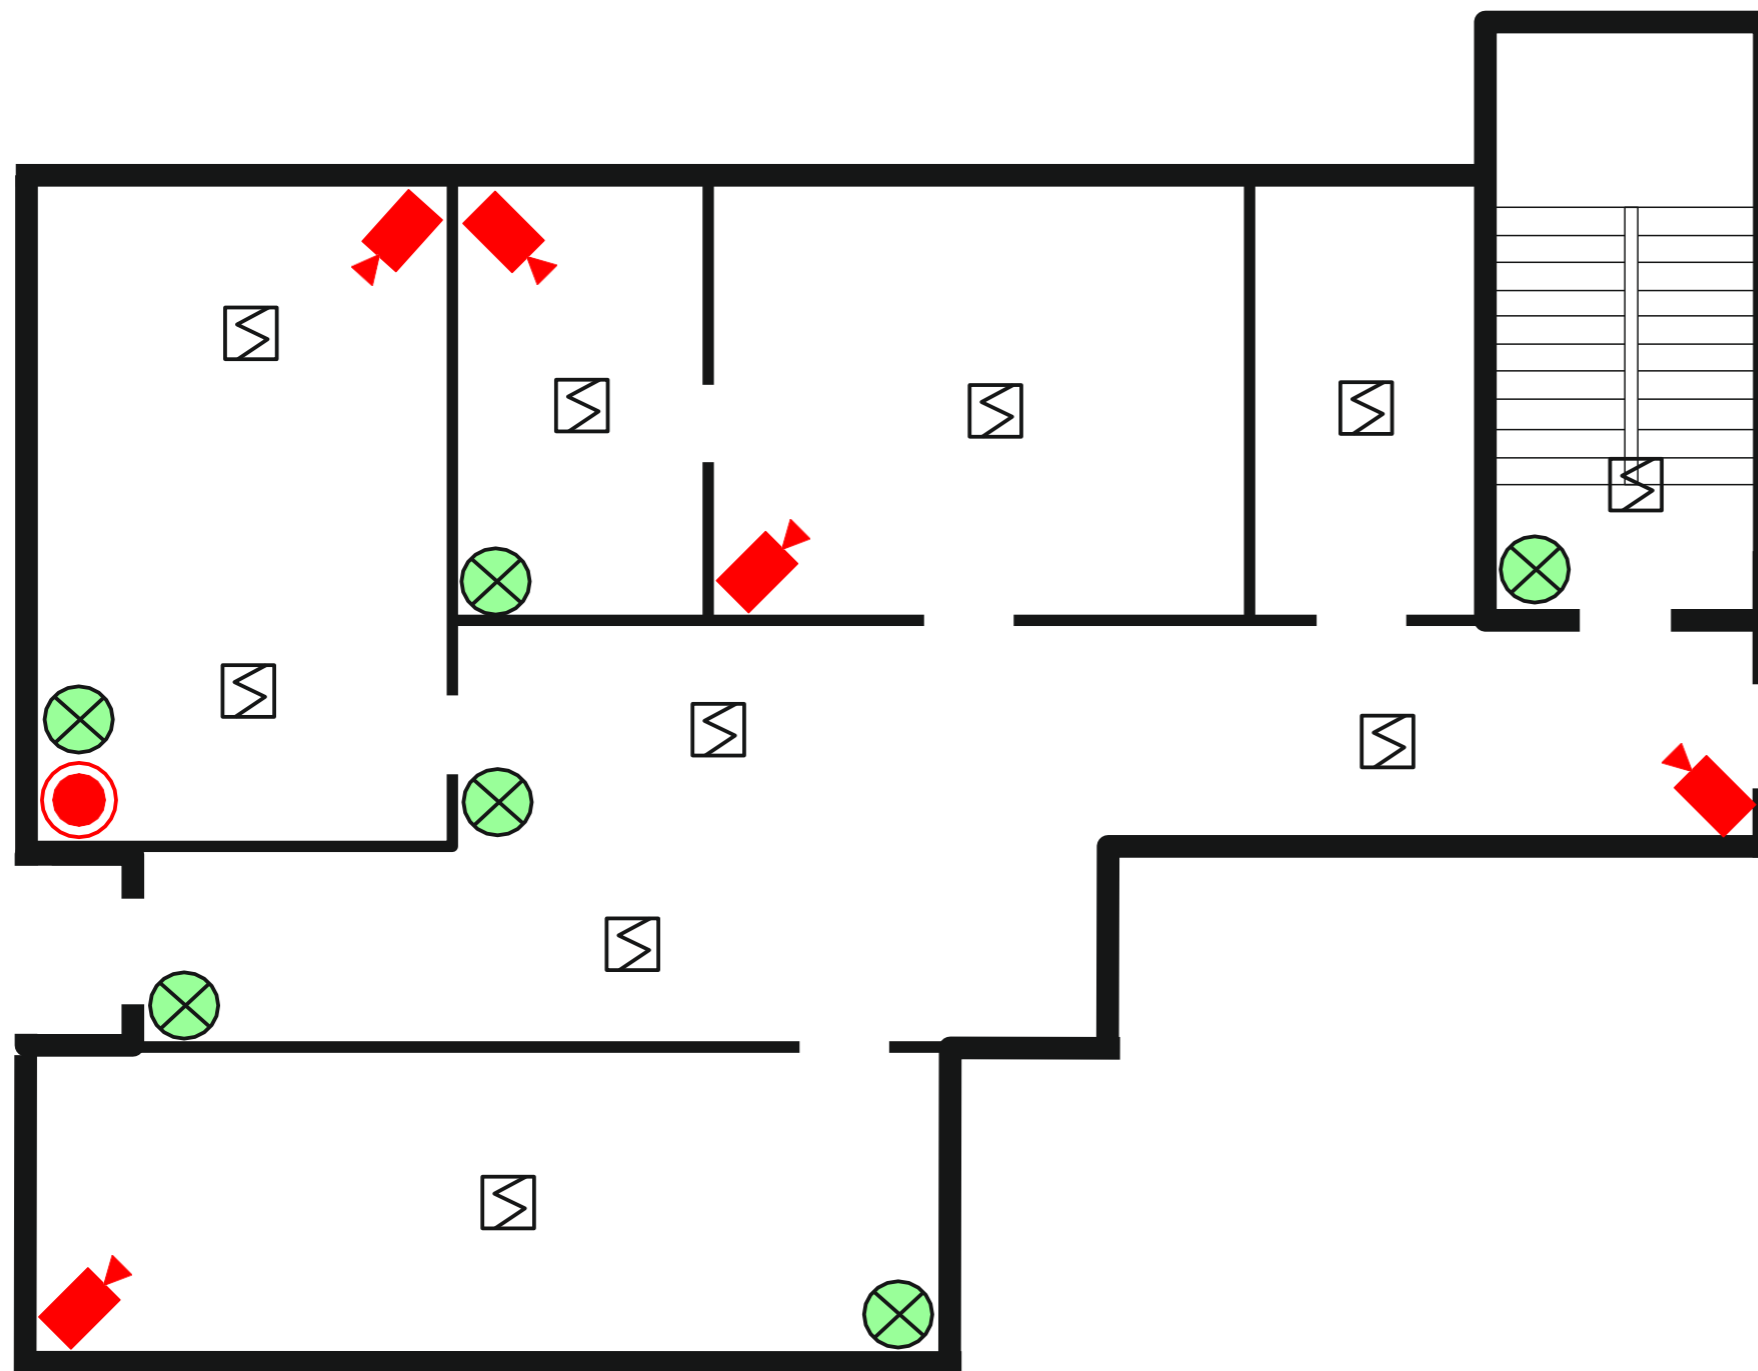

-  - видеочкамера
-  - динамик
-  - датчик пожарный
дымовой
-  - кнопка тревоги