


Схема расположения видеочамер, пожарных датчиков, тревожной кнопки и оповещения речевого

ЖШС «Finance Consulting GS», «Little Harvard» балабақшасы / 2 этаж
г. Астана, пр. Туран 55, НП-7

Утверждаю:
Директор ТОО «Finance Consulting GS»
Кенчимова Л.

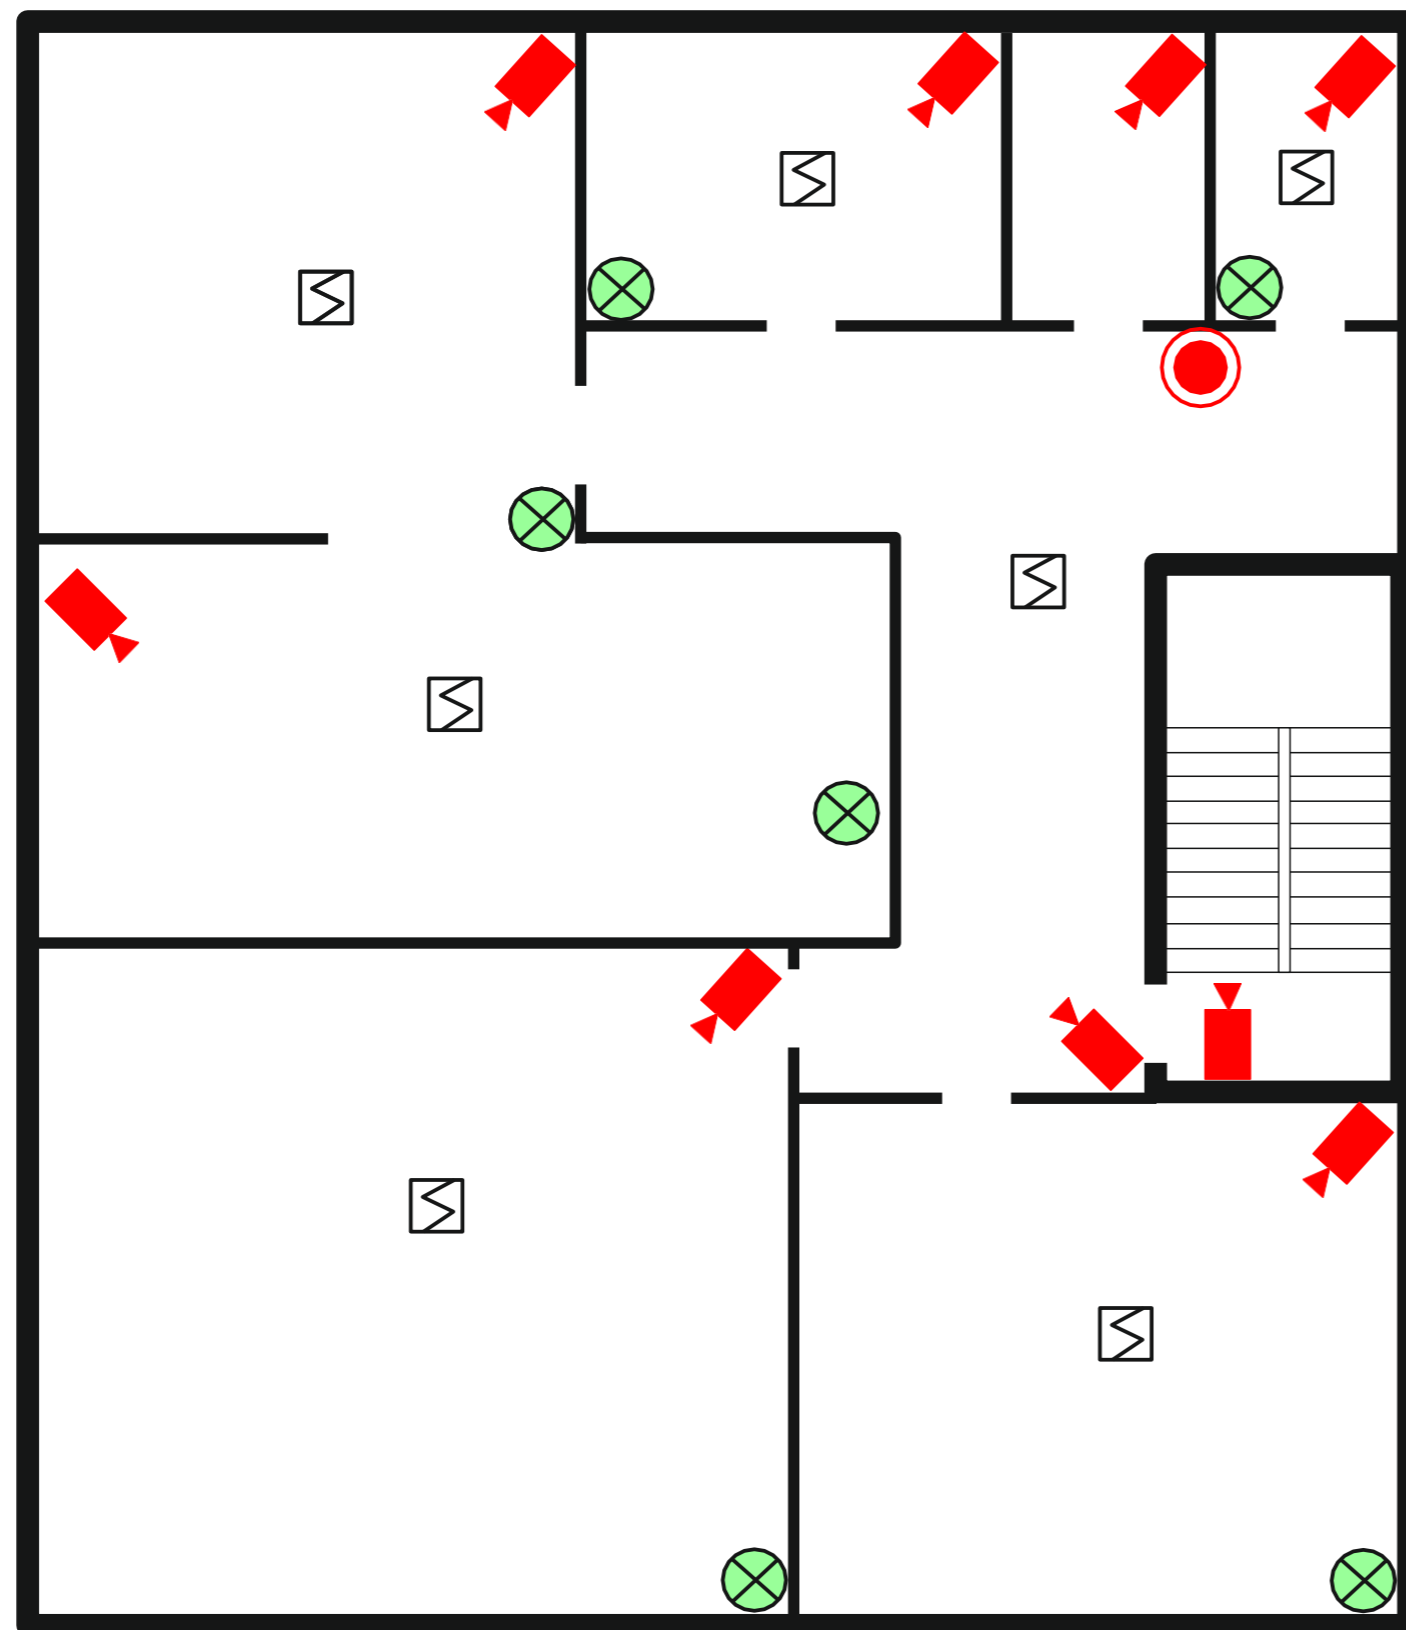

- видеочамера
- динамик
- датчик пожарный дымовой
- кнопка тревоги